


TOMTGRÄNS

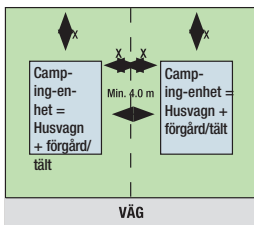


- Avståndet från campingheten till tomtgränsen (x) skall vara minst 2 meter.
- Avståndet mellan de olika campingheterna skall vara minst 4 meter.
- Alla skall parkera med dragkroken mot vägen.

HÄR BOR DU: PLATS/STUGA/LÄGENHET

Storklinten

VI SES PÅ BERGET

- A** Reception, skidshop och SkiPassförsäljning
- B** Servicebyggnad. WC, RWC, Dusch, Kök, Tvätt, Disk, Bastu, Latrin
- C** Servicebyggnad. WC, RWC, Dusch, Disk, Bastu, Latrin
- D** Servicebyggnad. WC, RWC, Dusch, Disk

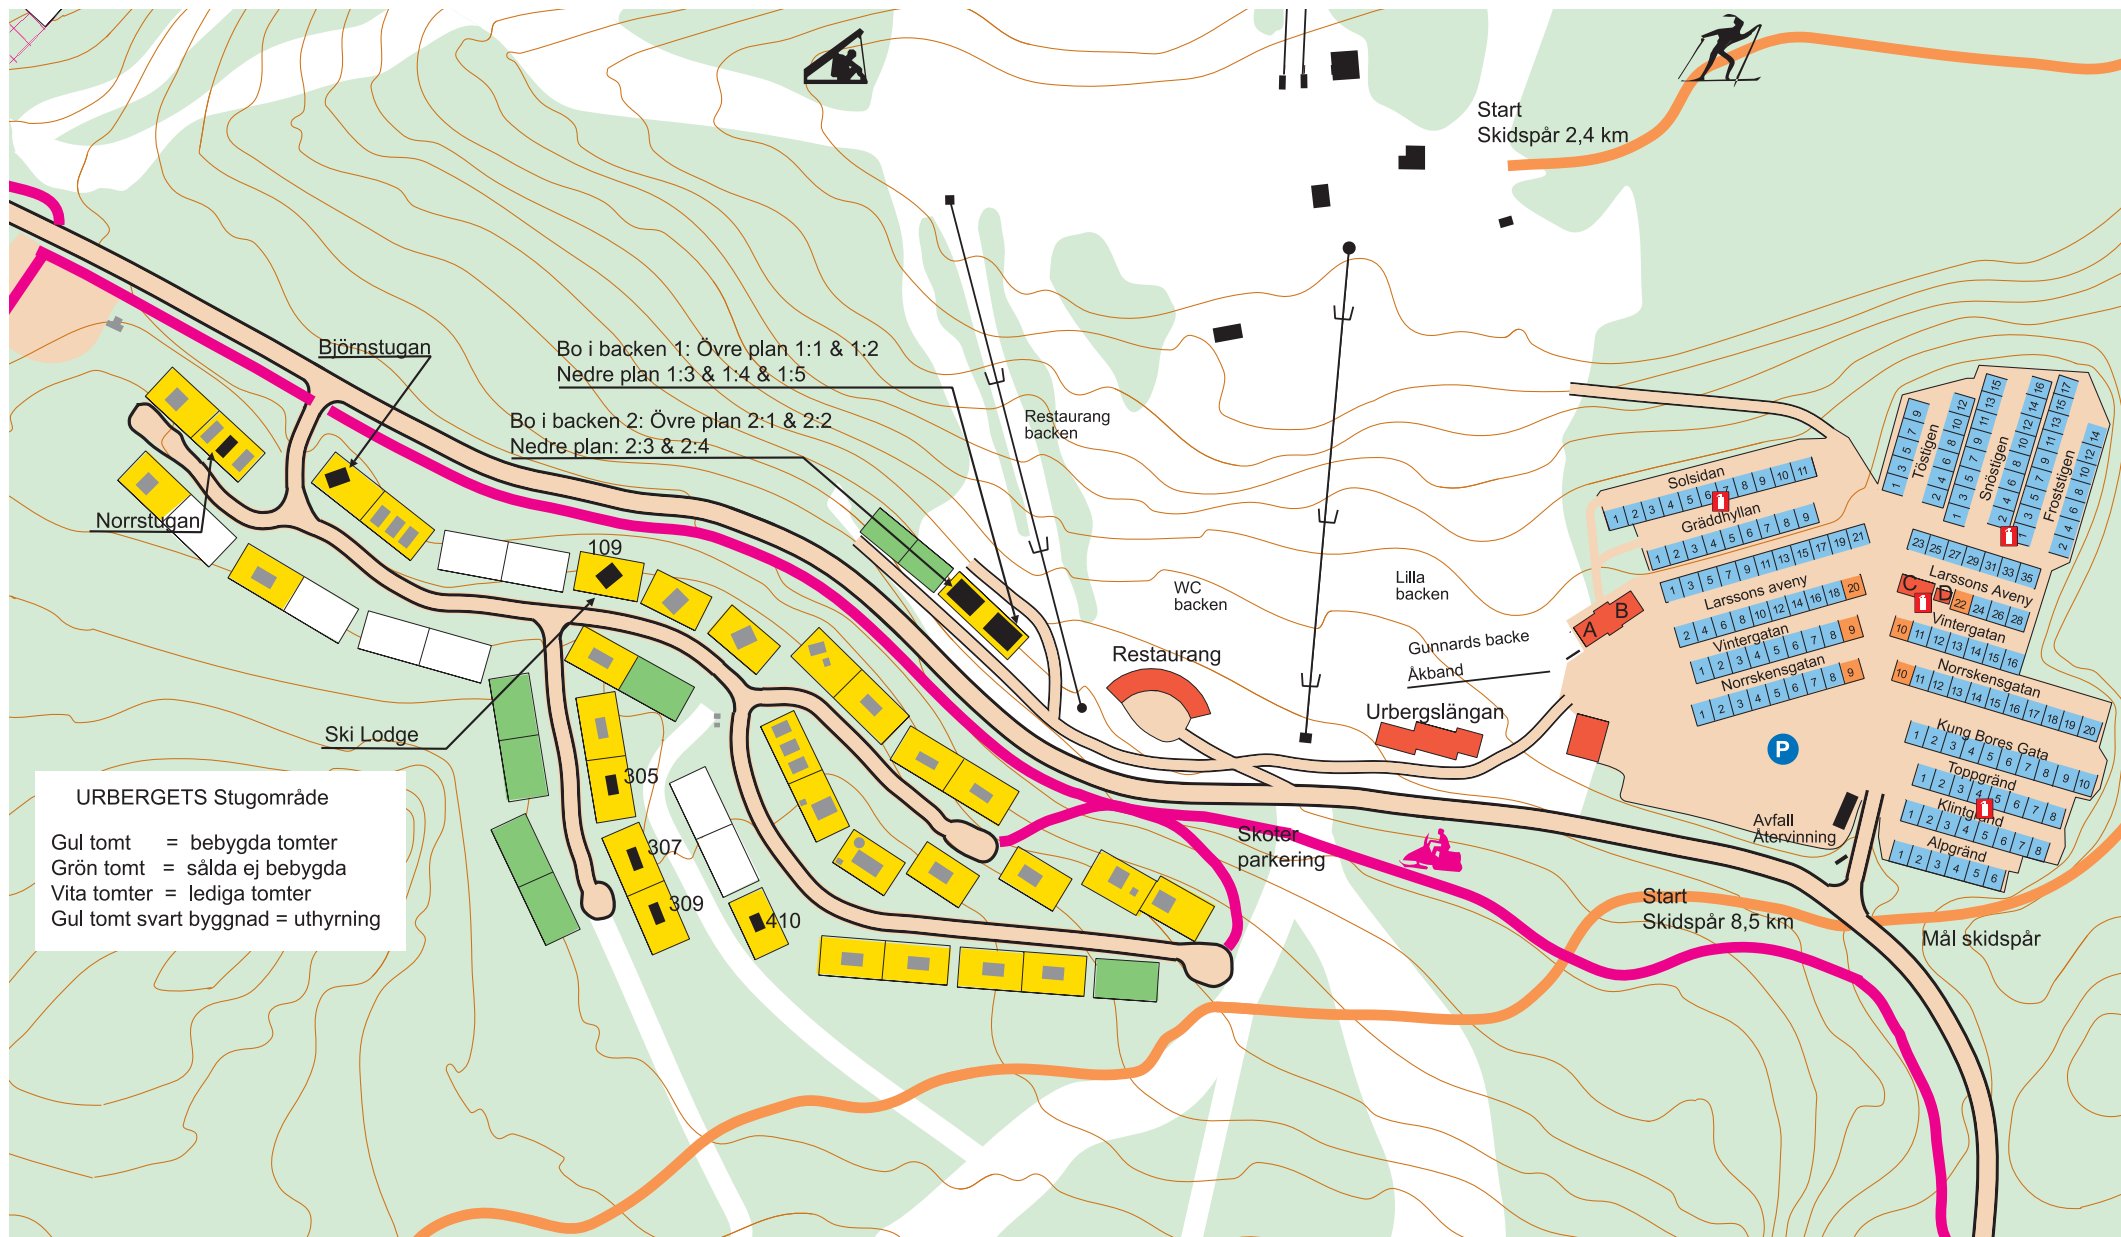

URBERGETS Stugområde

- Gul tomt = bebyggda tomter
- Grön tomt = sålda ej bebyggda
- Vita tomter = lediga tomter
- Gul tomt svart byggnad = uthyrning